



Зонирование помещений Центра «Точка роста» на базе образовательной организации.

План 3-го этажа.

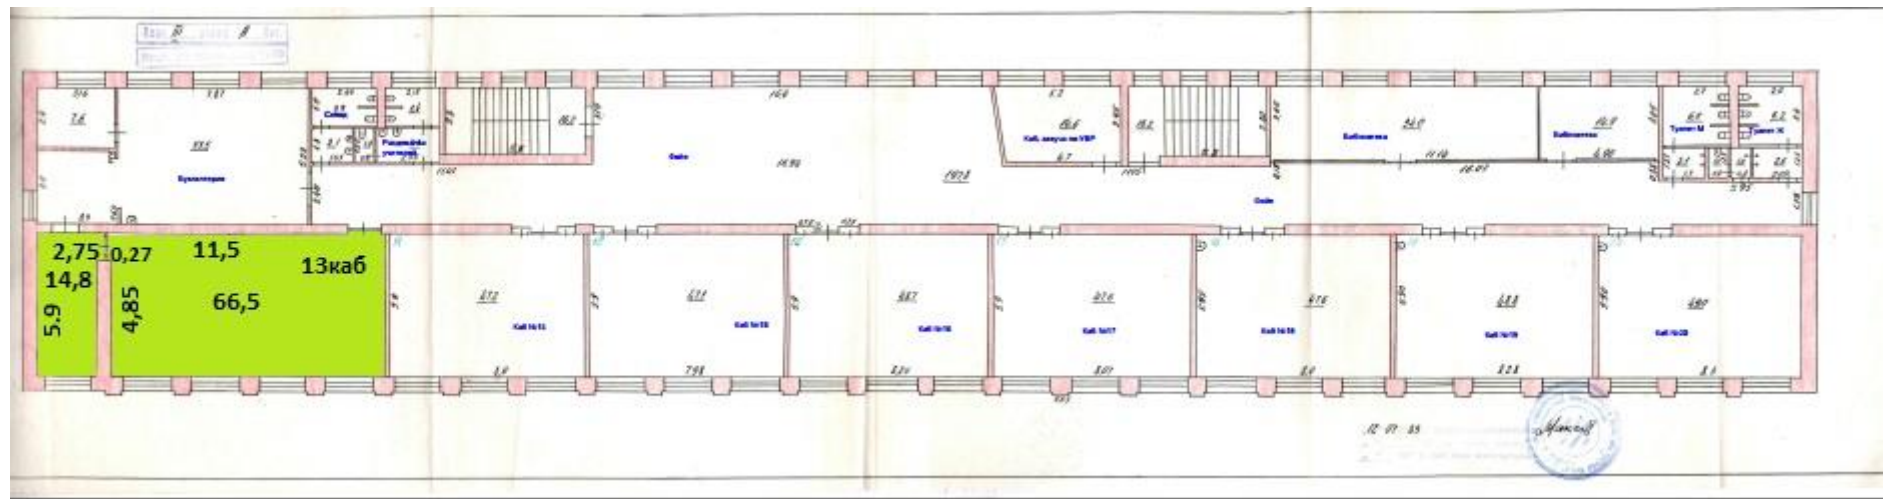

 Лаборатория химическая 66,5 м² Лаборантская 14,8 м²

